
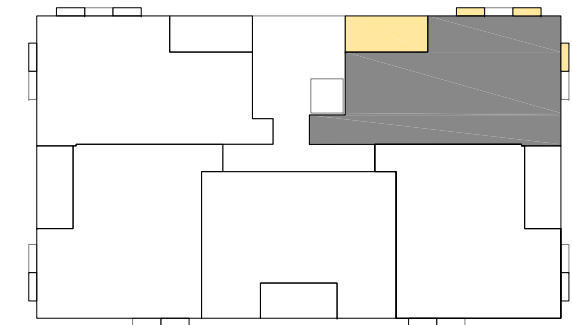


Residencial Long Beach

PLANTA BAJA- VIV. A

Superficie construida total con z.c. y terraza cubierta computable y balcones (50%)	85,42 m ²
Superficie de terraza cubierta (i/tendedero)	7,38 m ²
Superficie de balcones (50%)	0,84 m ²

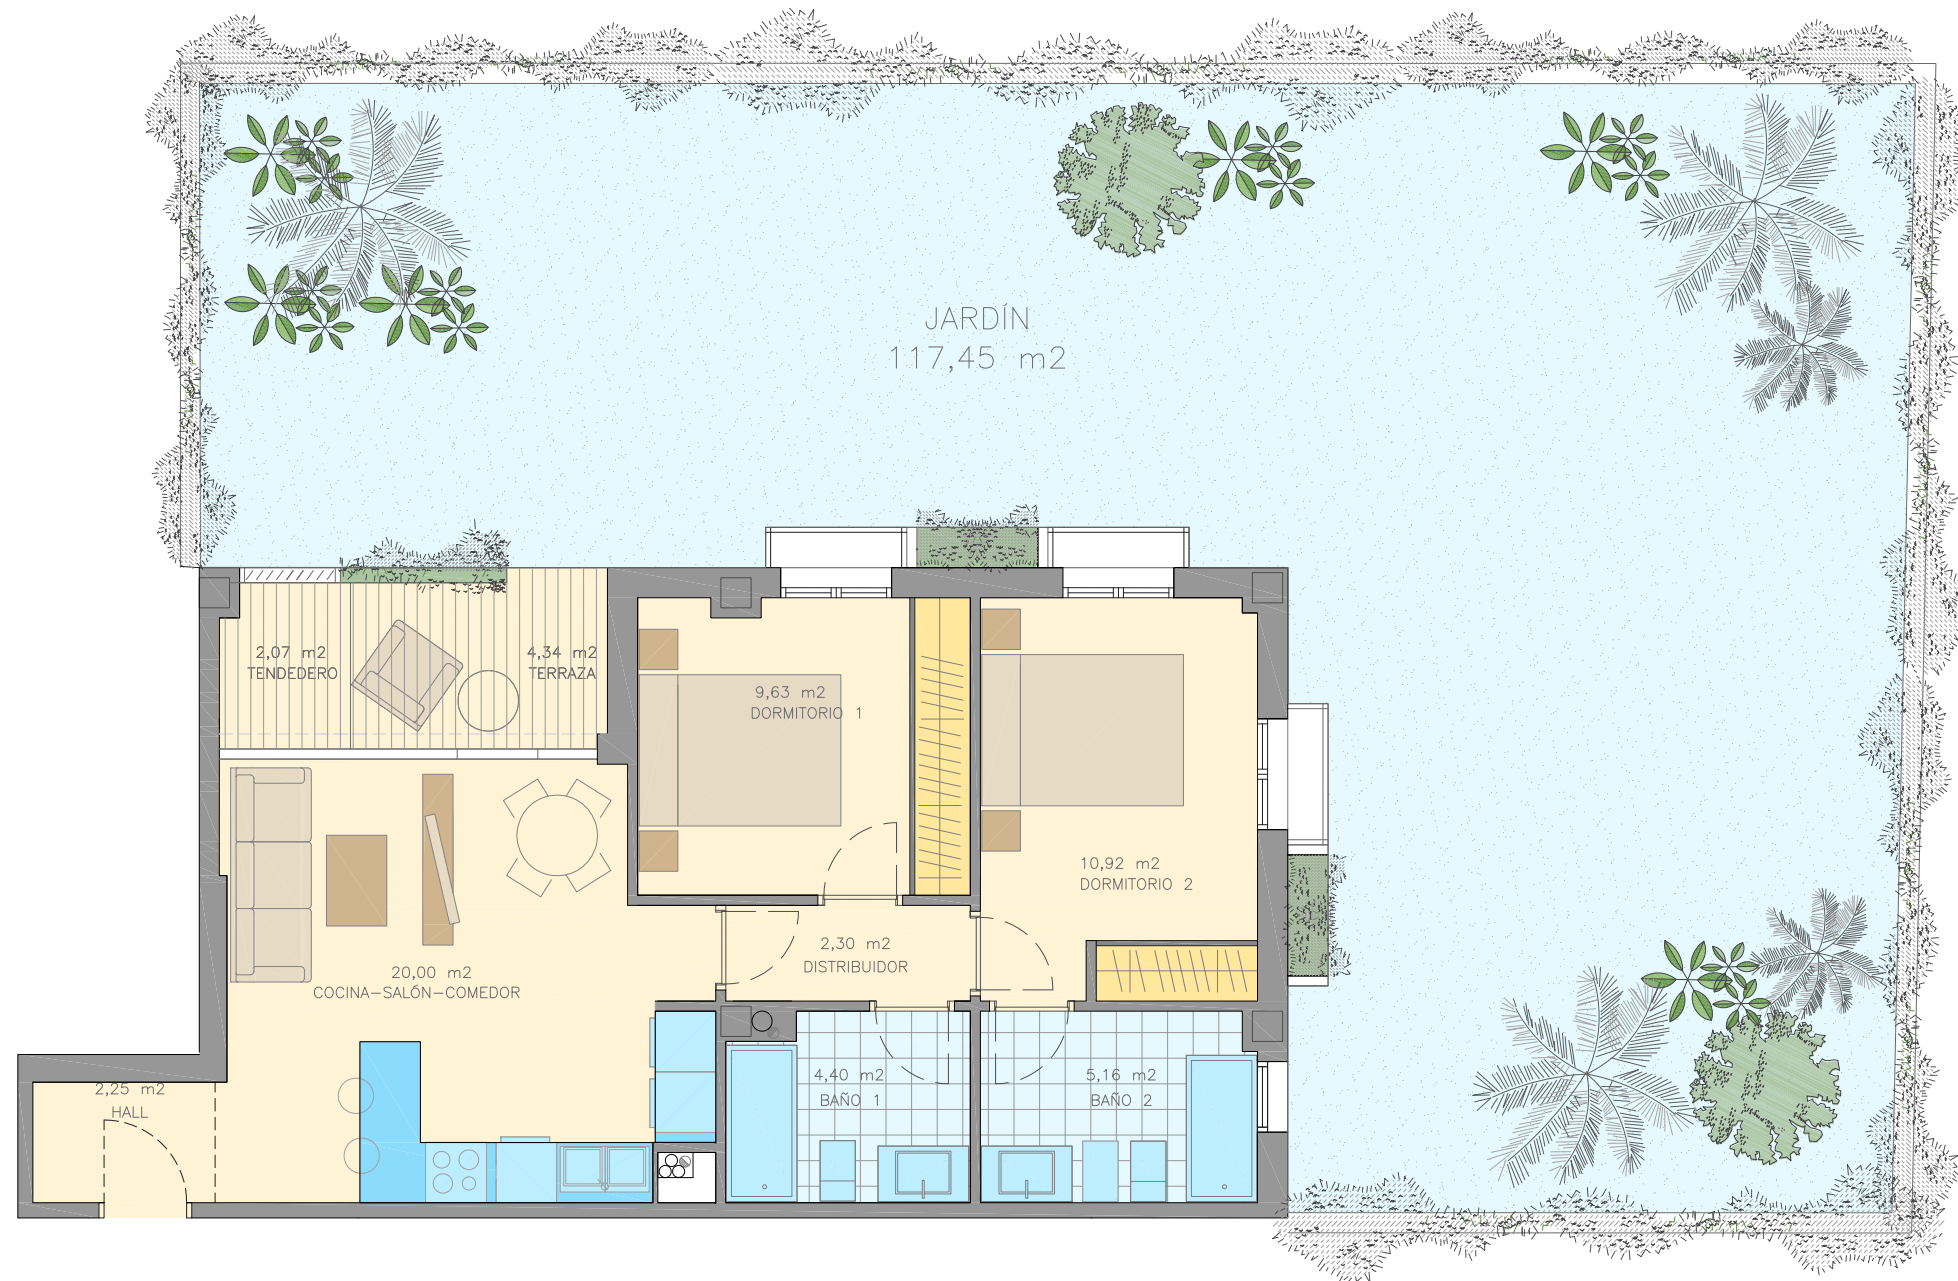

PROMUEVE:

VICASA

**RESIDENCIAL LONGBEACH
PLAYA EL PUNTAL (LOREDO)**

El presente documento tiene carácter informativo y podrá experimentar variaciones por exigencias técnicas, jurídicas y/o exigencias municipales. Todo el mobiliario, incluido el de la cocina, es meramente informativo. Los giros de puerta y la distribución de aparatos sanitarios no son vinculantes. Las superficies expresadas son aproximadas, pudiendo experimentar modificaciones por razones de índole técnica en el desarrollo de la ejecución de las obras.

CONSTRUYE:

MONTE REAL
BUILDING COMPANY
EST. 1981